


权 利 人	江西省湖口县石钟投资开发有限公司
共有情况	单独所有
坐 落	湖口县洋港大道东侧、洋港安置小区北侧
不动产单元号	360429 001002 GB01429 W000000000
权利类型	国有建设用地使用权
权利性质	出让
用 途	商住
面 积	土地使用权面积:7236.67m ²
使用期限	国有建设用地使用权 2019年03月28日 起 2089年03月27日 止
权利其他状况	

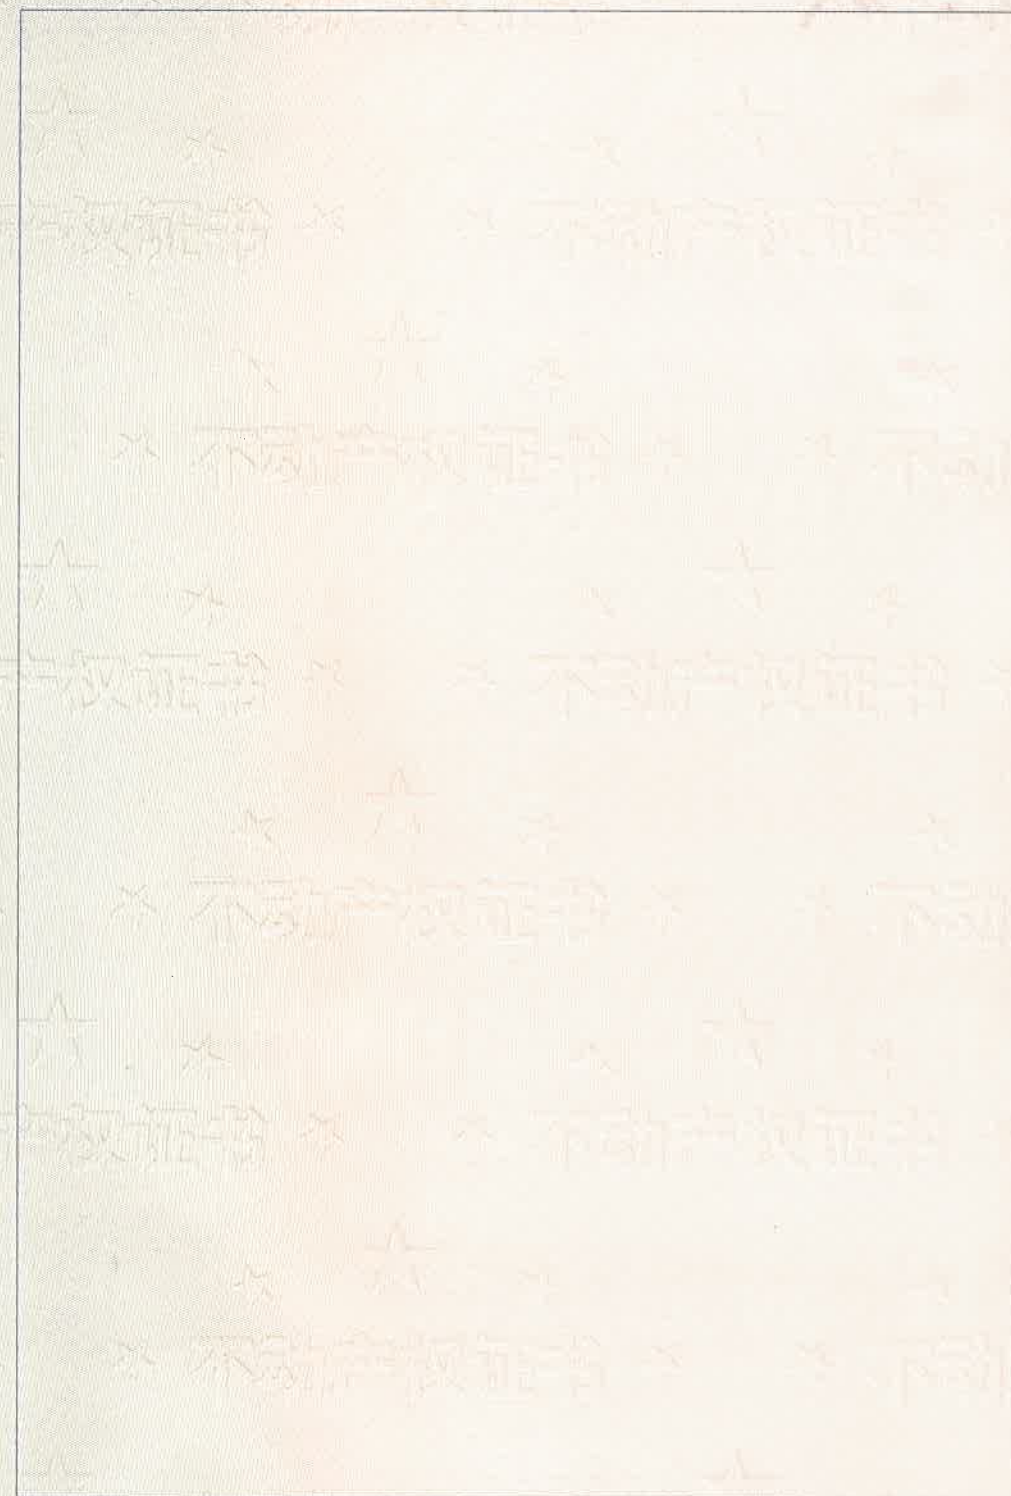


江西省湖口县石钟投资开发有限公司用地宗地图



湖口双钟地籍测绘队



2018年09月数字化测图。
1980西安坐标系。
1987年版图式。

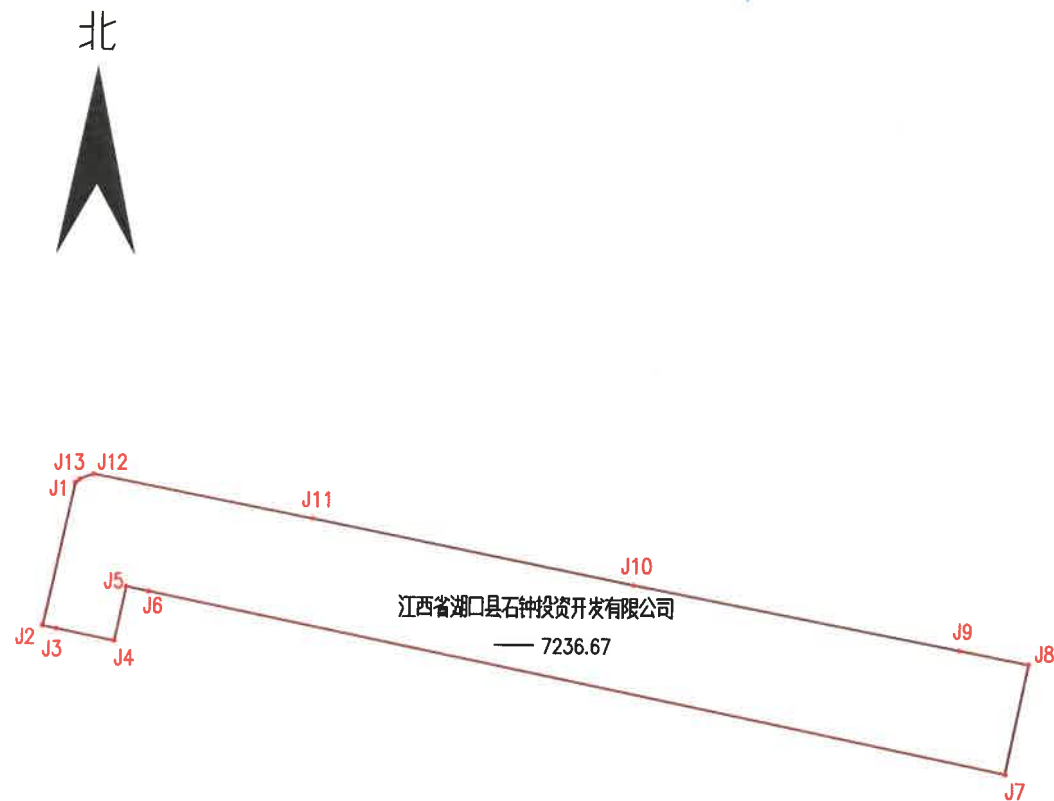

界址点成果表

宗地号 0000000

权利人 江西省湖口县石钟投资开发有限公司

宗地面积(平方米) 7236.67 折合亩 10.855

建筑占地(平方米)

界址点座标

顺序号	点号	座 标		边 长 (m)
		x (m)	y (m)	
1	J1	3292341.91	39425442.45	
2	J2	3292304.92	39425434.36	37.86
3	J3	3292304.15	39425437.89	3.61
4	J4	3292301.10	39425452.90	15.32
5	J5	3292315.15	39425455.87	14.36
6	J6	3292313.97	39425461.63	5.89
7	J7	3292268.56	39425684.20	227.15
8	J8	3292296.97	39425689.99	28.99
9	J9	3292300.40	39425672.06	18.26
10	J10	3292316.55	39425587.33	86.26
11	J11	3292333.14	39425503.98	84.99
12	J12	3292344.18	39425447.19	57.85
13	J13	3292342.86	39425443.64	3.79
14	J1	3292341.91	39425442.45	1.52

1:2000

测量员:徐道云
制图员:黄晓满
审核员:梅 浩