

中华人民共和国
建设用地规划许可证

360429201900030

地字第 号

根据《中华人民共和国城乡规划法》第三十七、第三十八条规定，经审核，本用地项目符合城乡规划要求，颁发此证。

发证机关
日期



江西省湖口县石钟投资开发有限公司


用地单位	瀚林国际小区项目
用地项目名称	湖口二小南面
用地位置	商住
用地性质	叁万捌仟陆佰肆拾壹点贰肆平方米 (38641.24 m²)
用地面积	
建设规模	
附图及附件名称	详见附件

用地勘测定界图

宗地编号: 0000001

地籍图号: 3290.00-39428.00

权利人:
土地座落: 湖

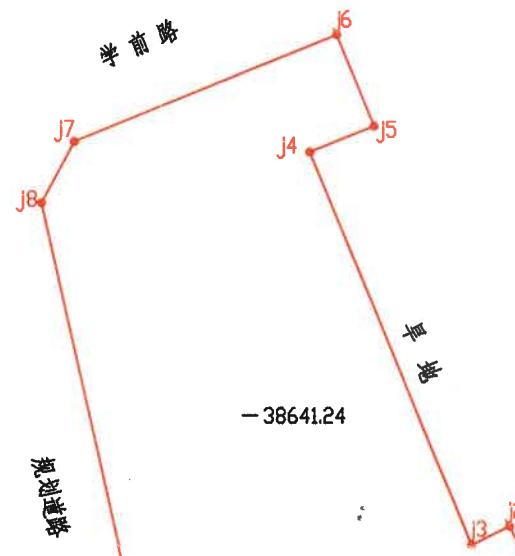



用地勘测定界图

单位: m.m²


宗地编号: 0000001

地籍图号: 3290.00-39428.00

权利人:

土地座落: 湖口县第二幼儿园南侧

北

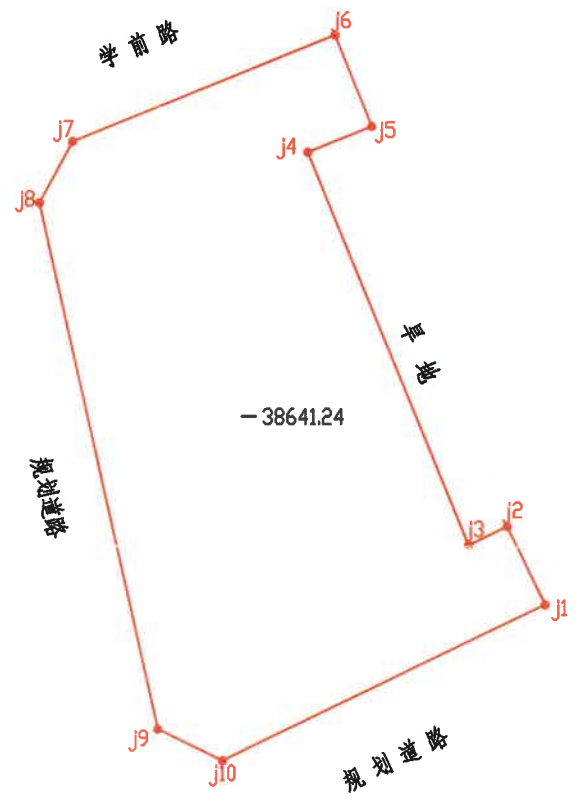

界址点坐标表

点号	X	Y	边长
J1	3290053.16	39428271.08	38.21
J2	3290087.55	39428254.41	18.71
J3	3290079.39	39428237.58	185.67
J4	3290250.96	39428166.62	30.04
J5	3290262.29	39428194.45	43.03
J6	3290302.13	39428178.19	123.36
J7	3290255.63	39428063.93	30.37
J8	3290228.85	39428049.61	236.12
J9	3289998.67	39428102.24	31.41
J10	3289984.96	39428130.51	156.24
J1	3290053.16	39428271.08	
S=38641.24 平方米 合57.9619亩			

2000 国家大地坐标系

绘图日期: 2019年3月28日

审核日期: 2019年3月28日

1:3200

绘图员: 崔 睿

审核员: 梅 浩