


用地勘测定界图

单位: m.m²

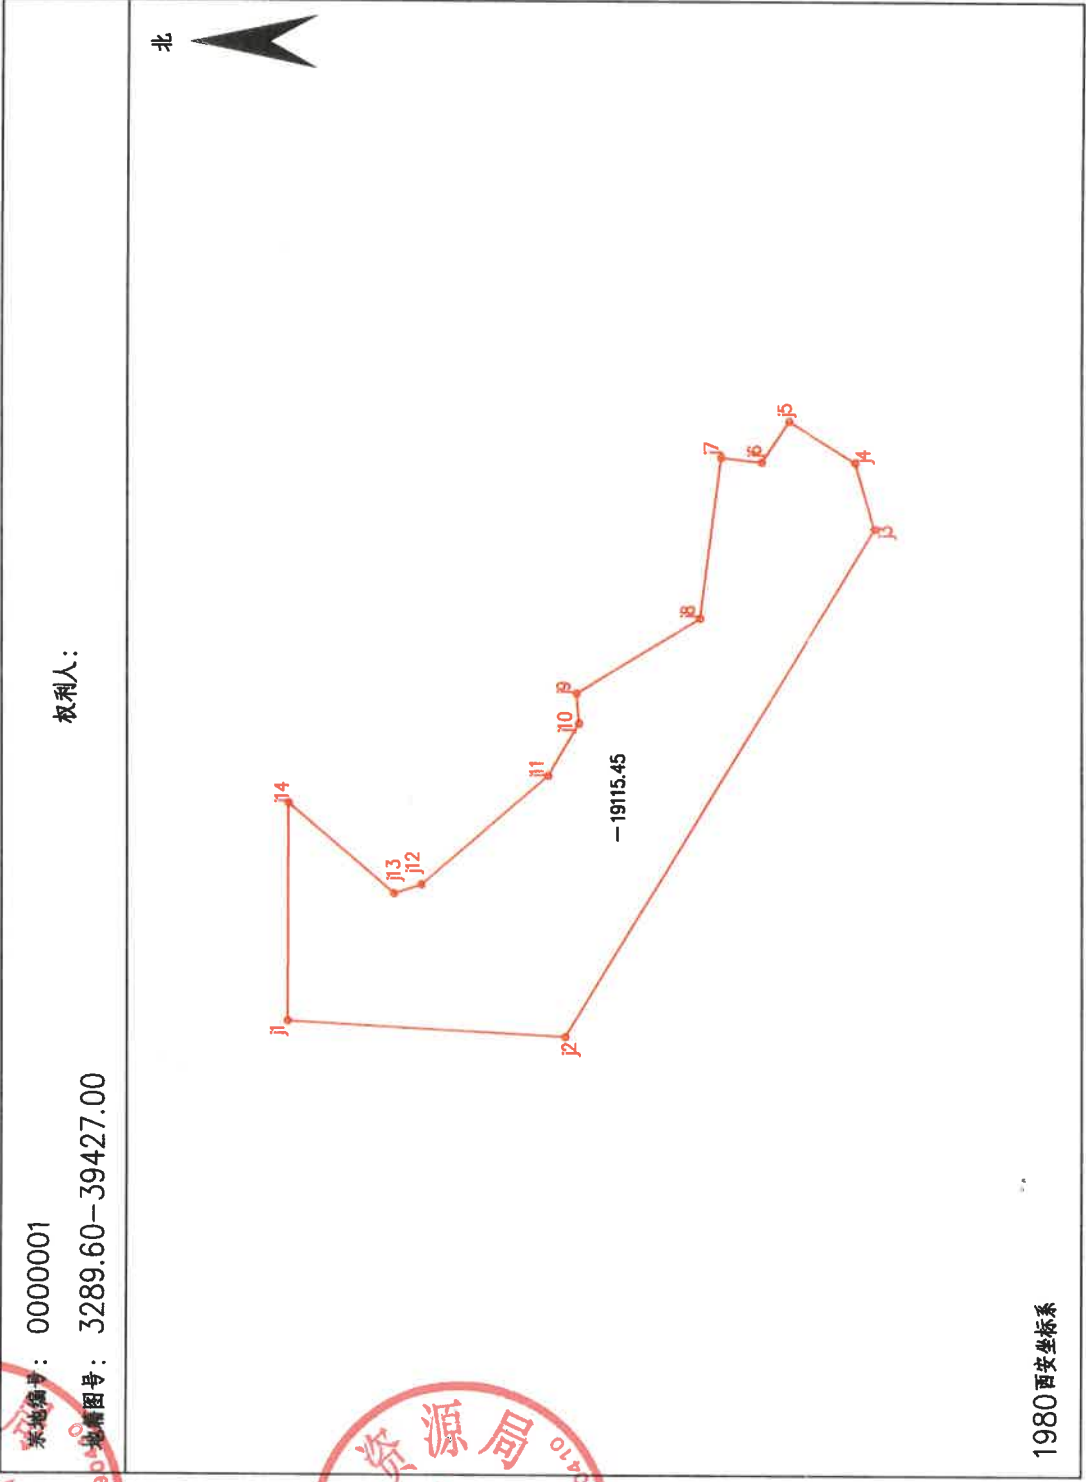

绘图员: 黄晓满
审核员: 梅 岩

1:2500

绘图日期: 2019年5月16日
审核日期: 2019年5月16日

界址点坐标表

点号	X	Y	边长
j1	3289966.16	39426894.11	109.44
j2	3289856.89	39426888.11	232.49
j3	3289735.56	39427086.44	27.00
j4	3289743.14	39427112.36	30.70
j5	3289769.32	39427128.39	19.29
j6	3289780.17	39427112.45	15.82
j7	3289795.90	39427114.20	63.23
j8	3289804.17	39427051.51	56.55
j9	3289852.46	39427022.10	11.80
j10	3289851.49	39427010.33	23.70
j11	3289863.65	39426989.99	65.30
j12	3289913.16	39426947.40	11.41
j13	3289924.02	39426943.90	54.71
j14	3289965.94	39426979.06	84.95
j1	3289966.16	39426894.11	
S=19115.45 平方米 合28.6732亩			